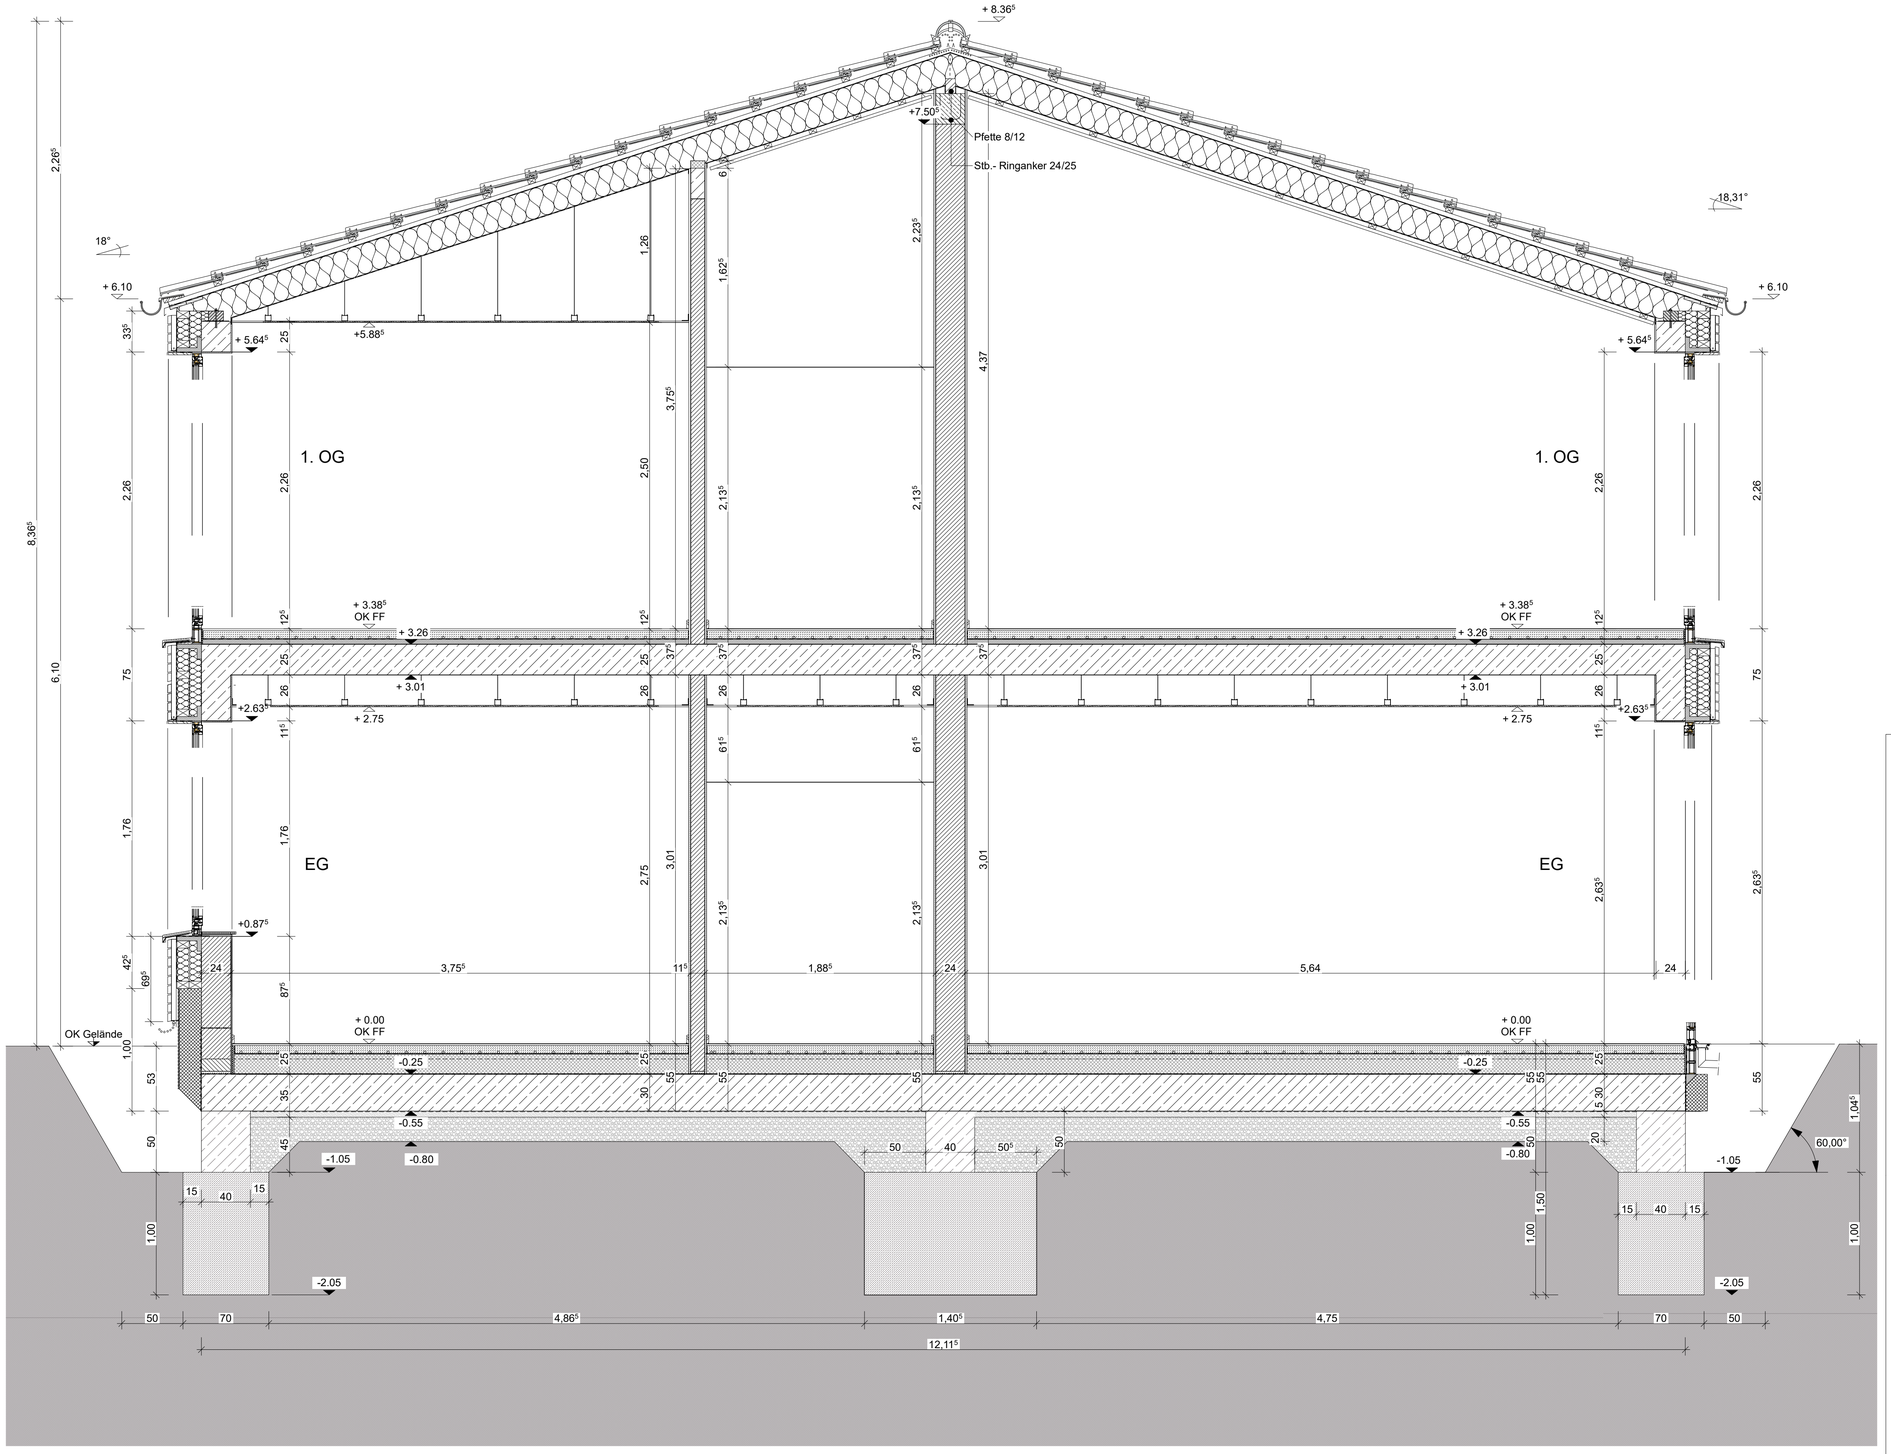

Änderungen:

Index	Datum	Änderungen

PROJEKT:

Kindertagesstätte St. Nicolai

- Ersatzneubau -

PROJEKTADRESSE:
Eimser Weg 95A
31061 Alfeld (Leine)

BAUHERR:

Kirchenamt Hildesheim GA Kindergärten

Gropiusstr. 5
31137 Hildesheim

Datum, Unterschrift

PLANUNG:

GskB
Gesellschaft für soziale und kirchliche Bauprojekte mbH

Hückedahl 10
31134 Hildesheim
www.gskb-hi.de

Dipl.-Ing. Thomas Naumann

Tel. 05121/408 79-60
Fax. 05121/408 79-61

Datum, Unterschrift

PLANUNGSSTUFE: Ausführungsplanung

ZEICHNUNG: Schnitt A-A

MAßSTAB:	PROJEKTNR.:	PLANNR.:	INDEX:
1:25	03-01-01-01-04	04.4.1	
BLATTGRÖSSE: DIN A1			

GEZEICHNET:	DATUM:	GEÄNDERT:	DATUM:
TH	09.08.2020	TH	14.12.2022

Z:\001 Projekte\03 Ev.-luth\01_Kirchenkreis Hi-Land-Alfeld\01_Kindergärten\01_48124 Alfeld St. Nicolai\03_Baumaßnahmen\04_2020 Ersatzneubau Kita, Abriss Bestand\04 Planung\03 Ausführung\220830_Ausführung_Nico.pln